


PUG PLAN URBANISTIC GENERAL
COMUNA STOENEȘTI
 JUDEȚUL OLT
UNITATI TERRITORIALE DE REFERINTA

LEGENDA:
LIMITE
 - - - - - LIMITA TERITORIULUI ADMINISTRATIV AL UNITĂȚII TERRITORIALE DE BAZĂ
 - - - - - UNITATI TERRITORIALE DE REFERINTA

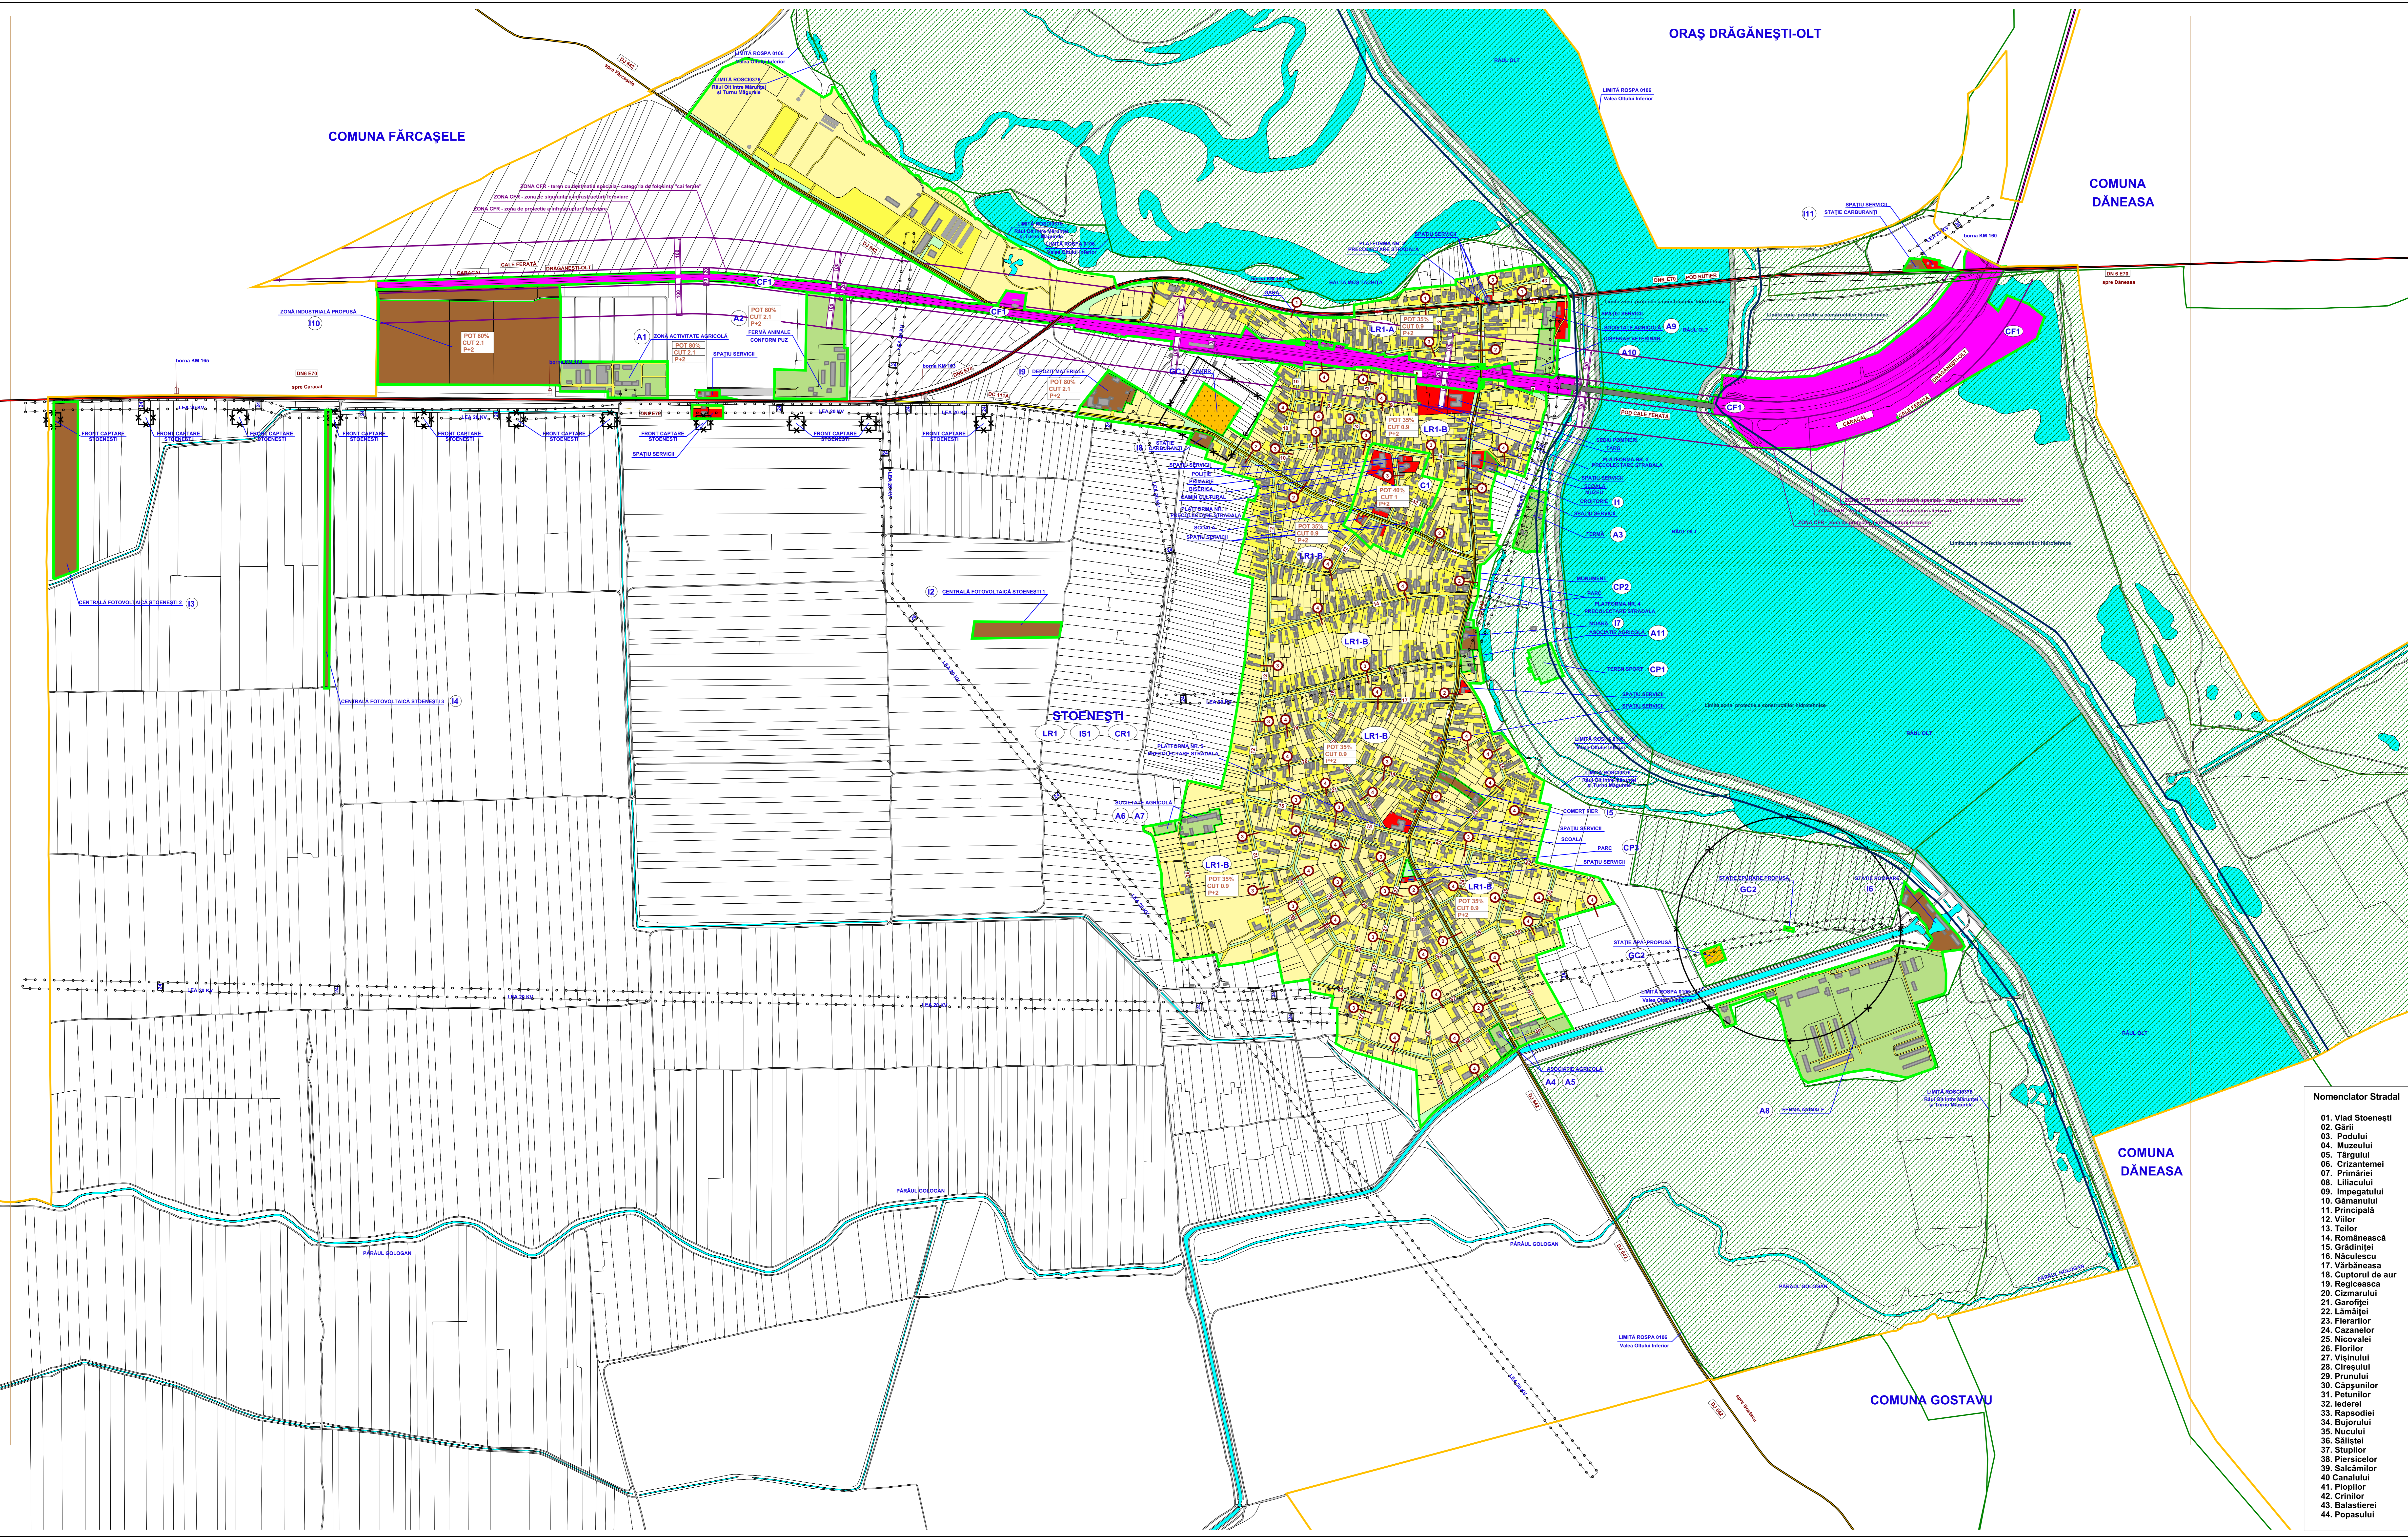

- Nomenclator Stradal**
- 01. Viad Stoenești
 - 02. Gării
 - 03. Podului
 - 04. Muzzeului
 - 05. Târgului
 - 06. Crizantemei
 - 07. Primăriei
 - 08. Liliacului
 - 09. Impiegatului
 - 10. Gămanului
 - 11. Principală
 - 12. Vilor
 - 13. Teilor
 - 14. Românească
 - 15. Grădiniței
 - 16. Năculescu
 - 17. Vărbăneasa
 - 18. Căpturului de aur
 - 19. Regiceasca
 - 20. Cizmarului
 - 21. Garoflei
 - 22. Lămâiei
 - 23. Fierarilor
 - 24. Cazanelor
 - 25. Nicovalei
 - 26. Florilor
 - 27. Vișinului
 - 28. Căpșunilor
 - 29. Prunului
 - 30. Căpșunilor
 - 31. Pățunilor
 - 32. Iederei
 - 33. Rapsodiei
 - 34. Bujorului
 - 35. Nucului
 - 36. Săliștei
 - 37. Stupilor
 - 38. Piersicilor
 - 39. Săcămilor
 - 40. Canalului
 - 41. Plopilor
 - 42. Crinilor
 - 43. Balastierii
 - 44. Popasului

COD	DENUMIRE	Detalii		
		POT	CUT	REGIM INALTIME
LR1 - A	Zona locuintelor si functiunile complementare	35%	0,9	P+2
LR1 - B	Zona locuintelor si functiunile complementare	35%	0,9	P+2
CR1	Zona constructii si amenajari rutiere	-	-	P
IS1	Zona institutiilor publice si servicii	85%	1,7	P+2
I1	COMERTIȘ	80%	2,1	P+2
I2	PARK FOTOVOLTAIC 1	80%	2,1	P
I3	PARK FOTOVOLTAIC 2	80%	2,1	P
I4	PARK FOTOVOLTAIC 3	80%	2,1	P
I5	COMERT FIER	80%	2,1	P+2
I6	STATE POMPARE SISTEM BRIGATII	80%	2,1	P+2
I7	MOARA	80%	2,1	P+2
I8	STATE CABURANTI	80%	2,1	P+2
I9	DEPOZIT MATERIALE	80%	2,1	P+2
I10	ZONA INDUSTRIALA PROPUSA	80%	2,1	P+2
I11	STATE CABURANTI	80%	2,1	P+2
A1	ZONA ACITIVITATE AGRICOLA	80%	2,1	P+2
A2	FERMA ANIMALE	80%	2,1	P+2
A3	FERMA	80%	2,1	P+2
A4	ASOCIATIE AGRICOLA	80%	2,1	P+2
A5	ASOCIATIE AGRICOLA	80%	2,1	P+2
A6	SOCIETATE AGRICOLA	80%	2,1	P+2
A7	SOCIETATE AGRICOLA	80%	2,1	P+2
A8	FERMA ANIMALE	80%	2,1	P+2
A9	SOCIETATE AGRICOLA	80%	2,1	P+2
A10	DISPENSAR VETERINAR	80%	2,1	P+2
A11	ASOCIATIE AGRICOLA	80%	2,1	P+2
GC1	CIMITIR	20%	0,4	P+2
GC2	GOSPODARIE APA PROPUSA	80%	1,6	P+2
GC3	STATE DE EPURARE PROPUSA	80%	1,6	P+2
CP1	TERRIN DE SPORT	10%	0,05	P
CP2	PARK	10%	0,05	P
CP3	PARK	10%	0,05	P
CF1	ZONA CAI FERATE	-	-	-

VERIFICATOR EXPERT: [Logo] NOME: SC ITERATOR SRL SEMNATURA: [Signature] CERINTA: [Signature] BENEFICIAR: PRIMARIA COMUNA STOENEȘTI REFERINTA EXPERTIZA INI DATA: PROIECT NR. PUGOR 015

SCHEMATIZATOR: [Logo] NOME: SC ITERATOR SRL SEMNATURA: [Signature] SCARA: 1:5000 TITLU PROIECT: Plan Urbanistic General COMUNA STOENEȘTI FAZA: PUG

proiectat: Arh. Dipl. Ion IOAN proiectat: Arh. Dipl. Ion IOAN DATA: 08.2017 TITLU PLANSA: UNITATI TERRITORIALE DE REFERINTA PLANSA: 6

desenat: Catalin PROTEASA